


POHĚAD ZADNÝ

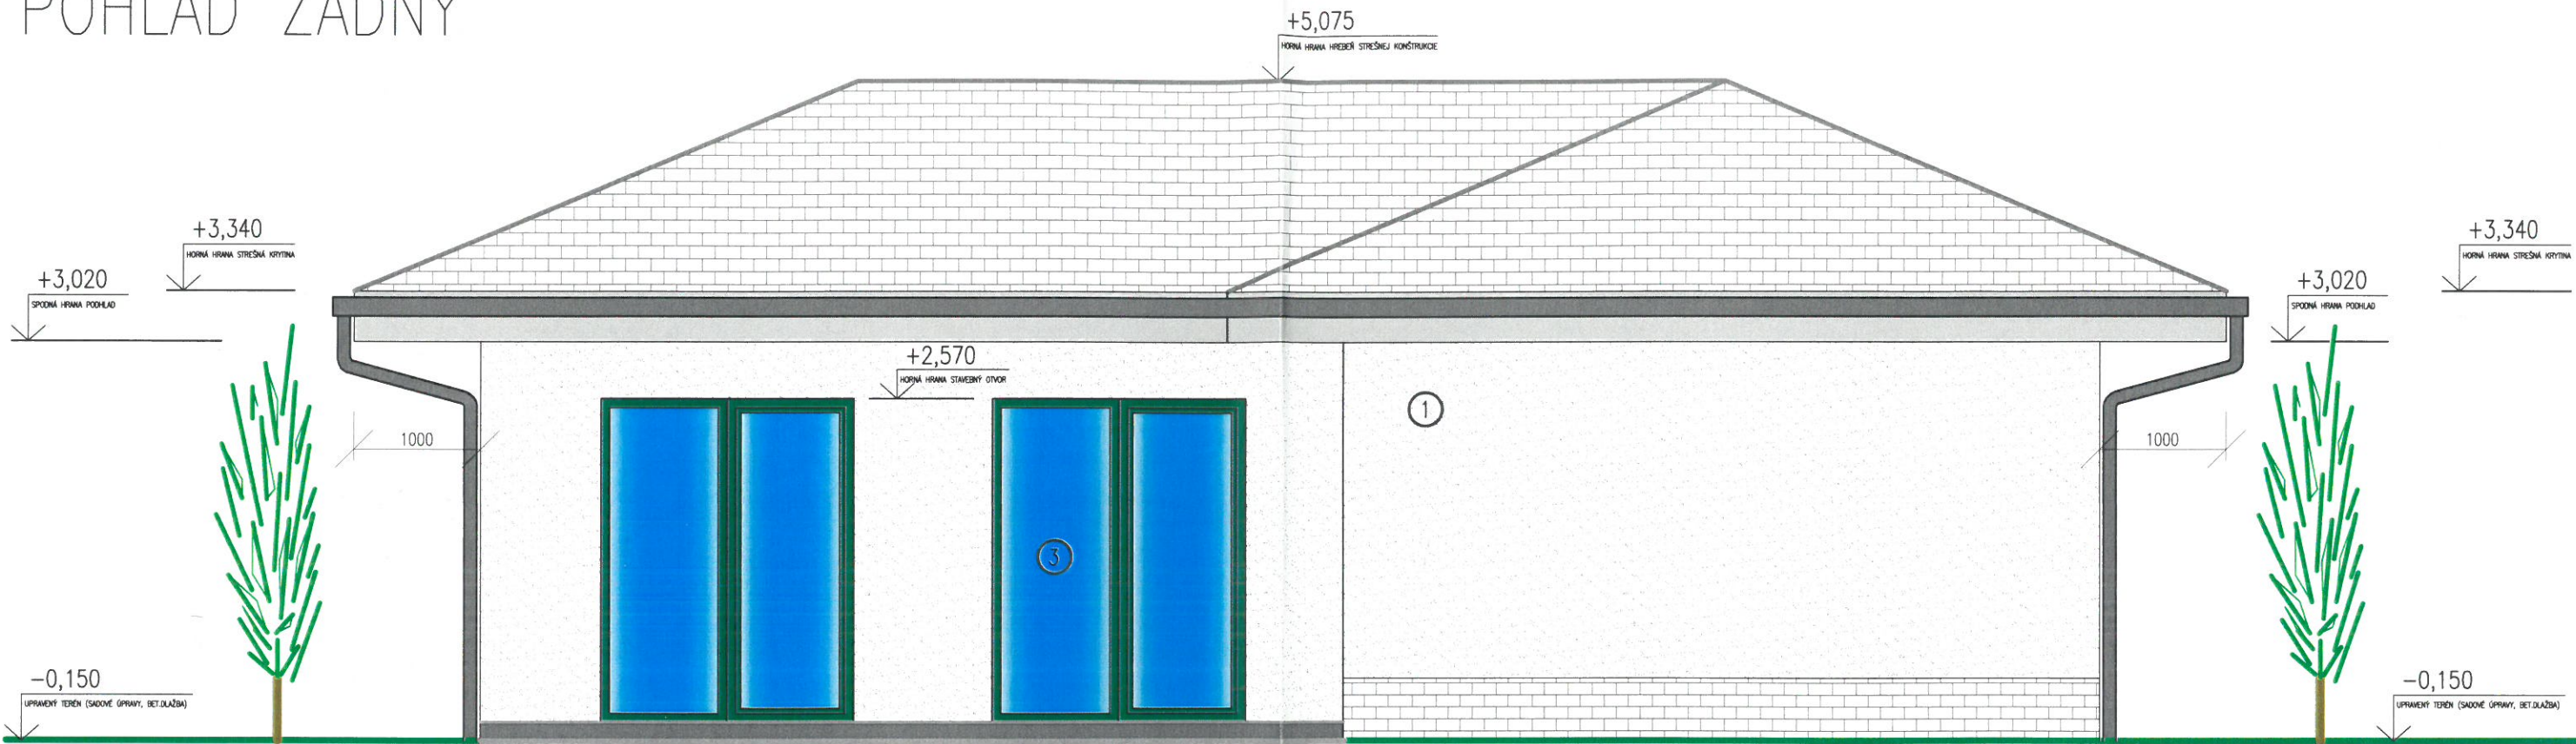

LEGENDA MATERIÁLŮV

- BETÓNOVÁ KRITINA (napr. BRAMAC – KLASIK)
- KERAMICKÝ TEHLOVÝ OBKLAD (ALT. EXT.OMIETKA)
- ① SILIKÁTOVÁ FASÁDNA OMIETKA
- SVIETIDLO DO EXTERIÉRU
- (K1) KLAMP. VÝROBOK, PARAPET – AL. PLECH
- (K2) KLAMP. VÝROBOK, DAŽĎOVÝ ZVOD
- (K3) KLAMP. VÝROBOK, DAŽĎOVÝ ŽŮAB
- ② VÝPLNE OTVOROV – VSTUPNÉ DVERE
- ③ VÝPLNE OTVOROV – PLASTOVÉ OKNÁ S IZOLAČNÝM TROJSKLOM

Dokumentácia bola overená v stavebnom katalógu
a je podkladom pre projektovanie
podľa stavby č. 1218-7472/2023/101
dňa: 30.01.2023
Podpis: [Signature]

DÁTUM:	jún 2022	FORMÁT:	2xA4
STUPEN' PD:		MIERKA:	1:50
PROJEKT PRE STAVEBNÉ POVOLENIE			
ČÍSLO VÝKRESU:			
A-008			

POHĚAD BOČNÝ PRAVÝ



LEGENDA MATERIÁLŮV

- BETÓNOVÁ KRITINA (napr. BRAMAC – KLASIK)
- KERAMICKÝ TEHLOVÝ OBKLAD (ALT. EXT.OMIETKA)
- SILIKÁTOVÁ FASÁDNA OMIETKA
- SVIETIDLO DO EXTERIÉRU
- KLAMP. VÝROBOK, PARAPET – AL. PLECH
- KLAMP. VÝROBOK, DAŽĎOVÝ ZVOD
- KLAMP. VÝROBOK, DAŽĎOVÝ ŽĽAB
- VÝPLNE OTVOROV – VSTUPNÉ DVERE
- VÝPLNE OTVOROV – PLASTOVÉ OKNÁ S IZOLAČNÝM TROJSKLOM


Dokumentácia bola overená v stavebnom katalógu
a je v súlade s požiadavkami štátnej
podľa štátnej
č. 1214-7442/2023/15
in č. 30-01
Podpis

LO VÝKRESU:

A-009

JM: jún 2022 FORMÁT: 2xA4
PEN PD: MIERKA: 1:50
PROJEKT PRE STAVEBNÉ POVOLENIE

POHĽAD ČELNÝ ULIČNÝ

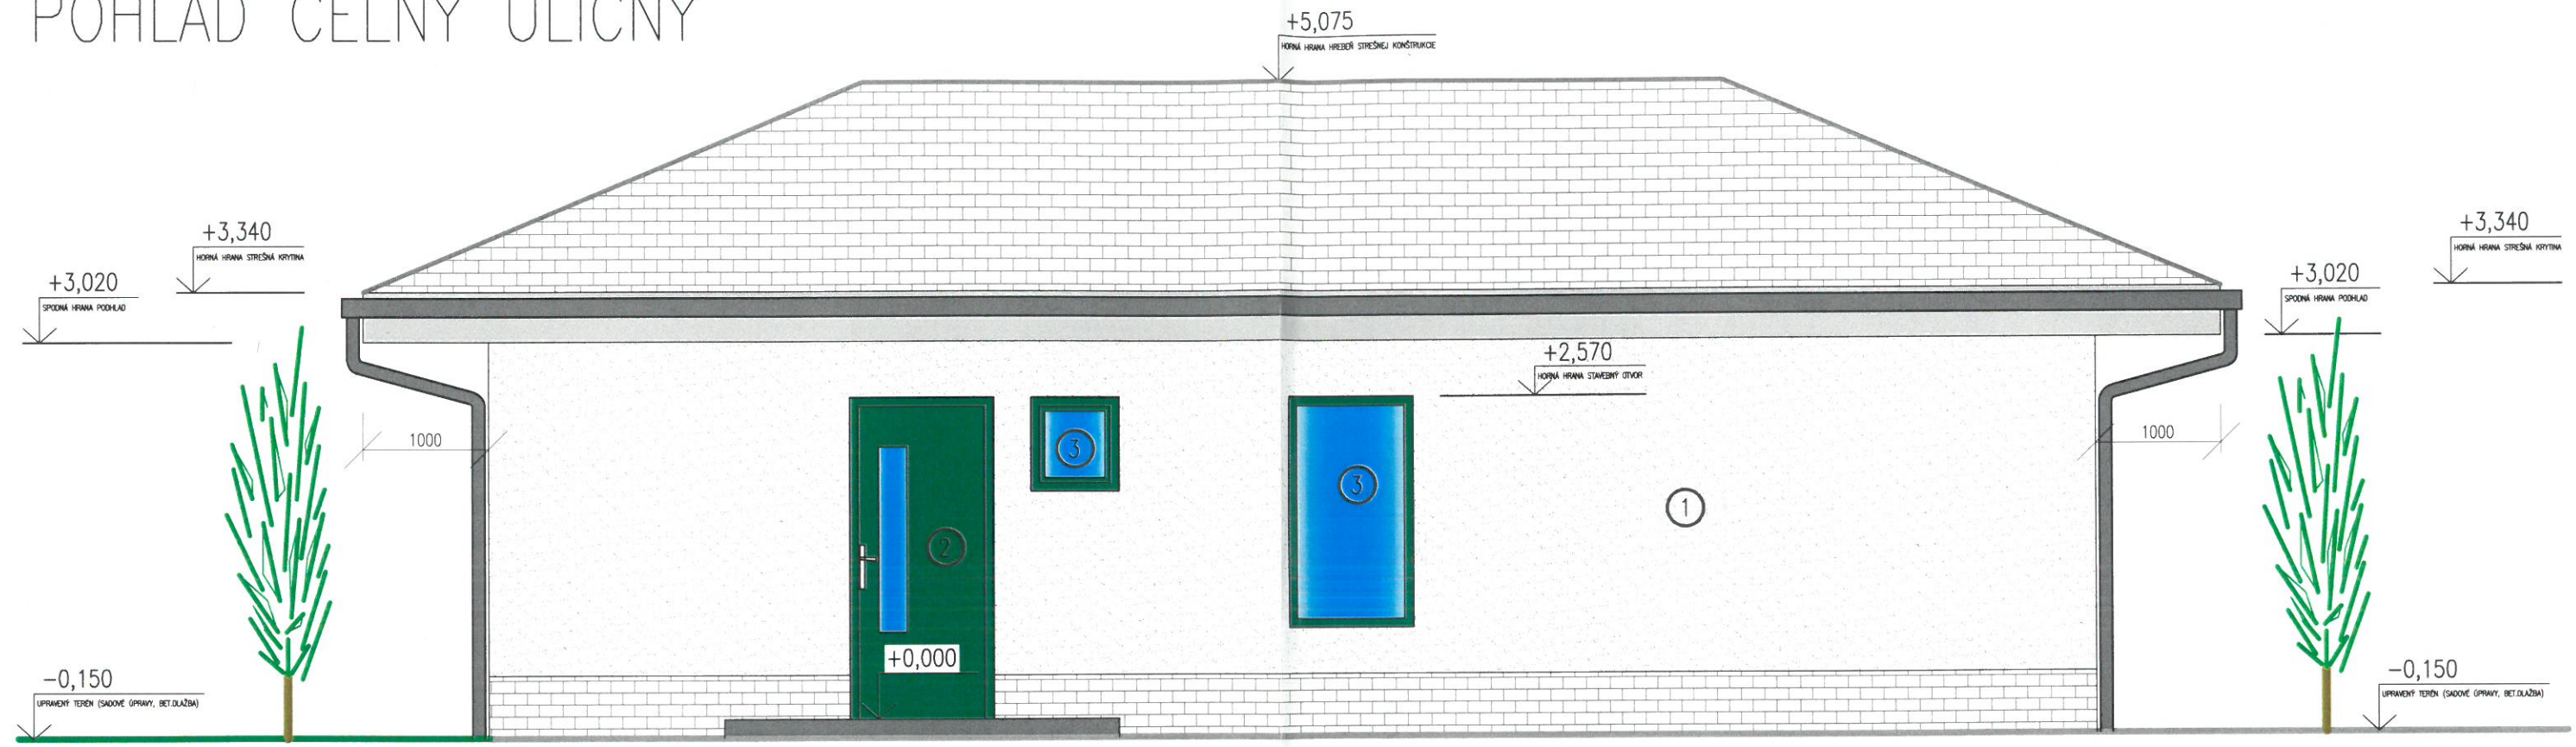


LEGENDA MATERIÁLOV

- BETÓNOVÁ KRITINA (napr. BRAMAC – KLASIK)
- KERAMICKÝ TEHLOVÝ OBKLAD (ALT. EXT.OMIETKA)
- ① SILIKÁTOVÁ FASÁDNA OMIETKA
- SVIETIDLO DO EXTERIÉRU
- (K1) KLAMP. VÝROBOK, PARAPET – AL. PLECH
- (K2) KLAMP. VÝROBOK, DAŽĎOVÝ ZVOD
- (K3) KLAMP. VÝROBOK, DAŽĎOVÝ ŽĽAB
- (2) VÝPLNE OTVOROV – VSTUPNÉ DVERE
- (3) VÝPLNE OTVOROV – PLASTOVÉ OKNÁ S IZOLAČNÝM TROJSKLOM

Dokumentácia bola overená v stavebnom katalógu
a je v súlade s požiadavkami štátnej
podla stavebného zákona
č. 121/2002 Z.z. o výstavbe
v dňa 30.01.2022
Podpis: [signature]

DÁTUM: jún 2022		FORMÁT: 2x4
STUPEN PD:		MIERKA: 1:50
PROJEKT PRE STAVEBNÉ POVOLENIE		
ČÍSLO VÝKRESU: A-007		


POHLÁD BOČNÝ ĽAVÝ

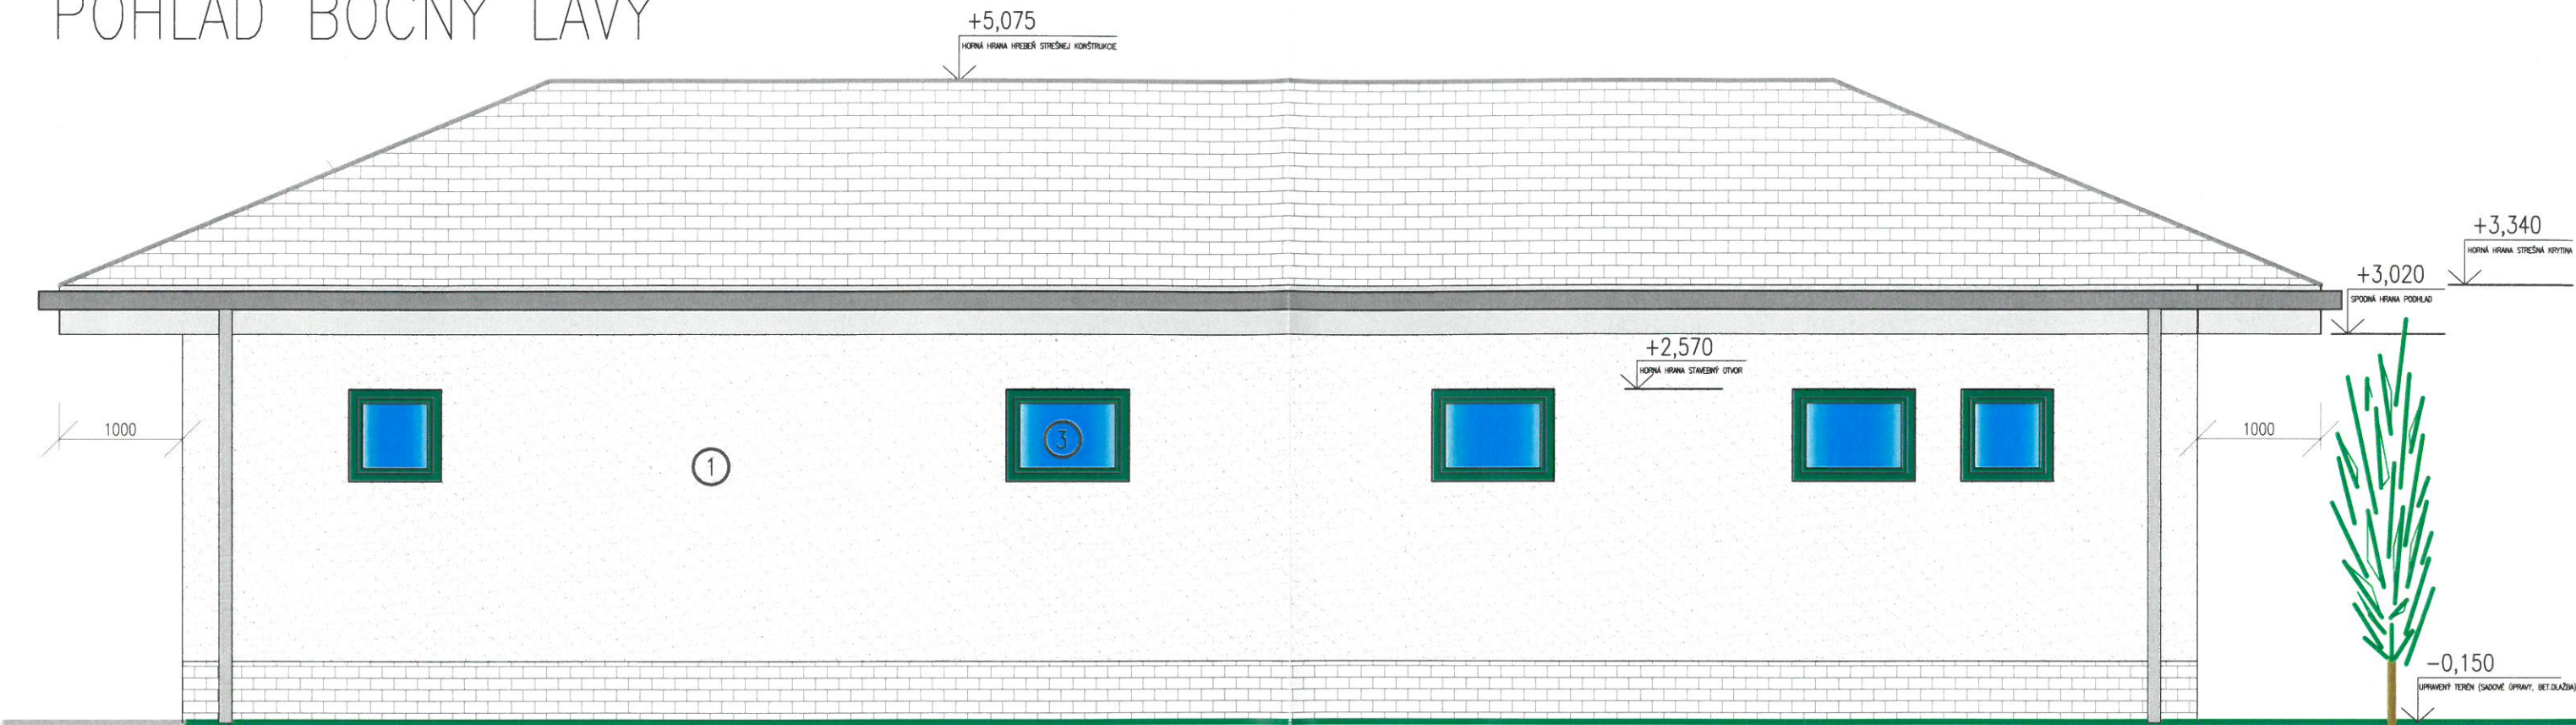

LEGENDA MATERIÁLOV


-  BETÓNOVÁ KRITINA (napr. BRAMAC – KLASIK)
-  KERAMICKÝ TEHLOVÝ OBKLAD (ALT. EXT.OMIETKA)
-  SILIKÁTOVÁ FASÁDNA OMIETKA
-  SVIETIDLO DO EXTERIÉRU
-  KLAMP. VÝROBOK, PARAPET – AL. PLECH
-  KLAMP. VÝROBOK, DAŽĎOVÝ ZVOD
-  KLAMP. VÝROBOK, DAŽĎOVÝ ŽĽAB
-  VÝPLNE OTVOROV – VSTUPNÉ DVERE
-  VÝPLNE OTVOROV – PLASTOVÉ OKNÁ S IZOLAČNÝM TROJSKLOM

Documentácia bola overená v stavebnom kantóne
a je: 
podľa stav. zák. č. 50/1988 Z.z.
č. 1214-74/2/2023/TOL
Podpis: 

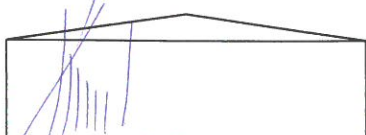	
DÁTUM: jún 2022	FORMÁT: 2xA4
STUPEN' PD:	MIERKA: 1:50
PROJEKT PRE STAVEBNÉ POVOLENIE	
ČÍSLO VÝKRESU: A-009	

PODLAHOVÁ PLOCHA RODINNÉHO DOMU-351/151: 111,38 m2

Výkres č.: A-004b

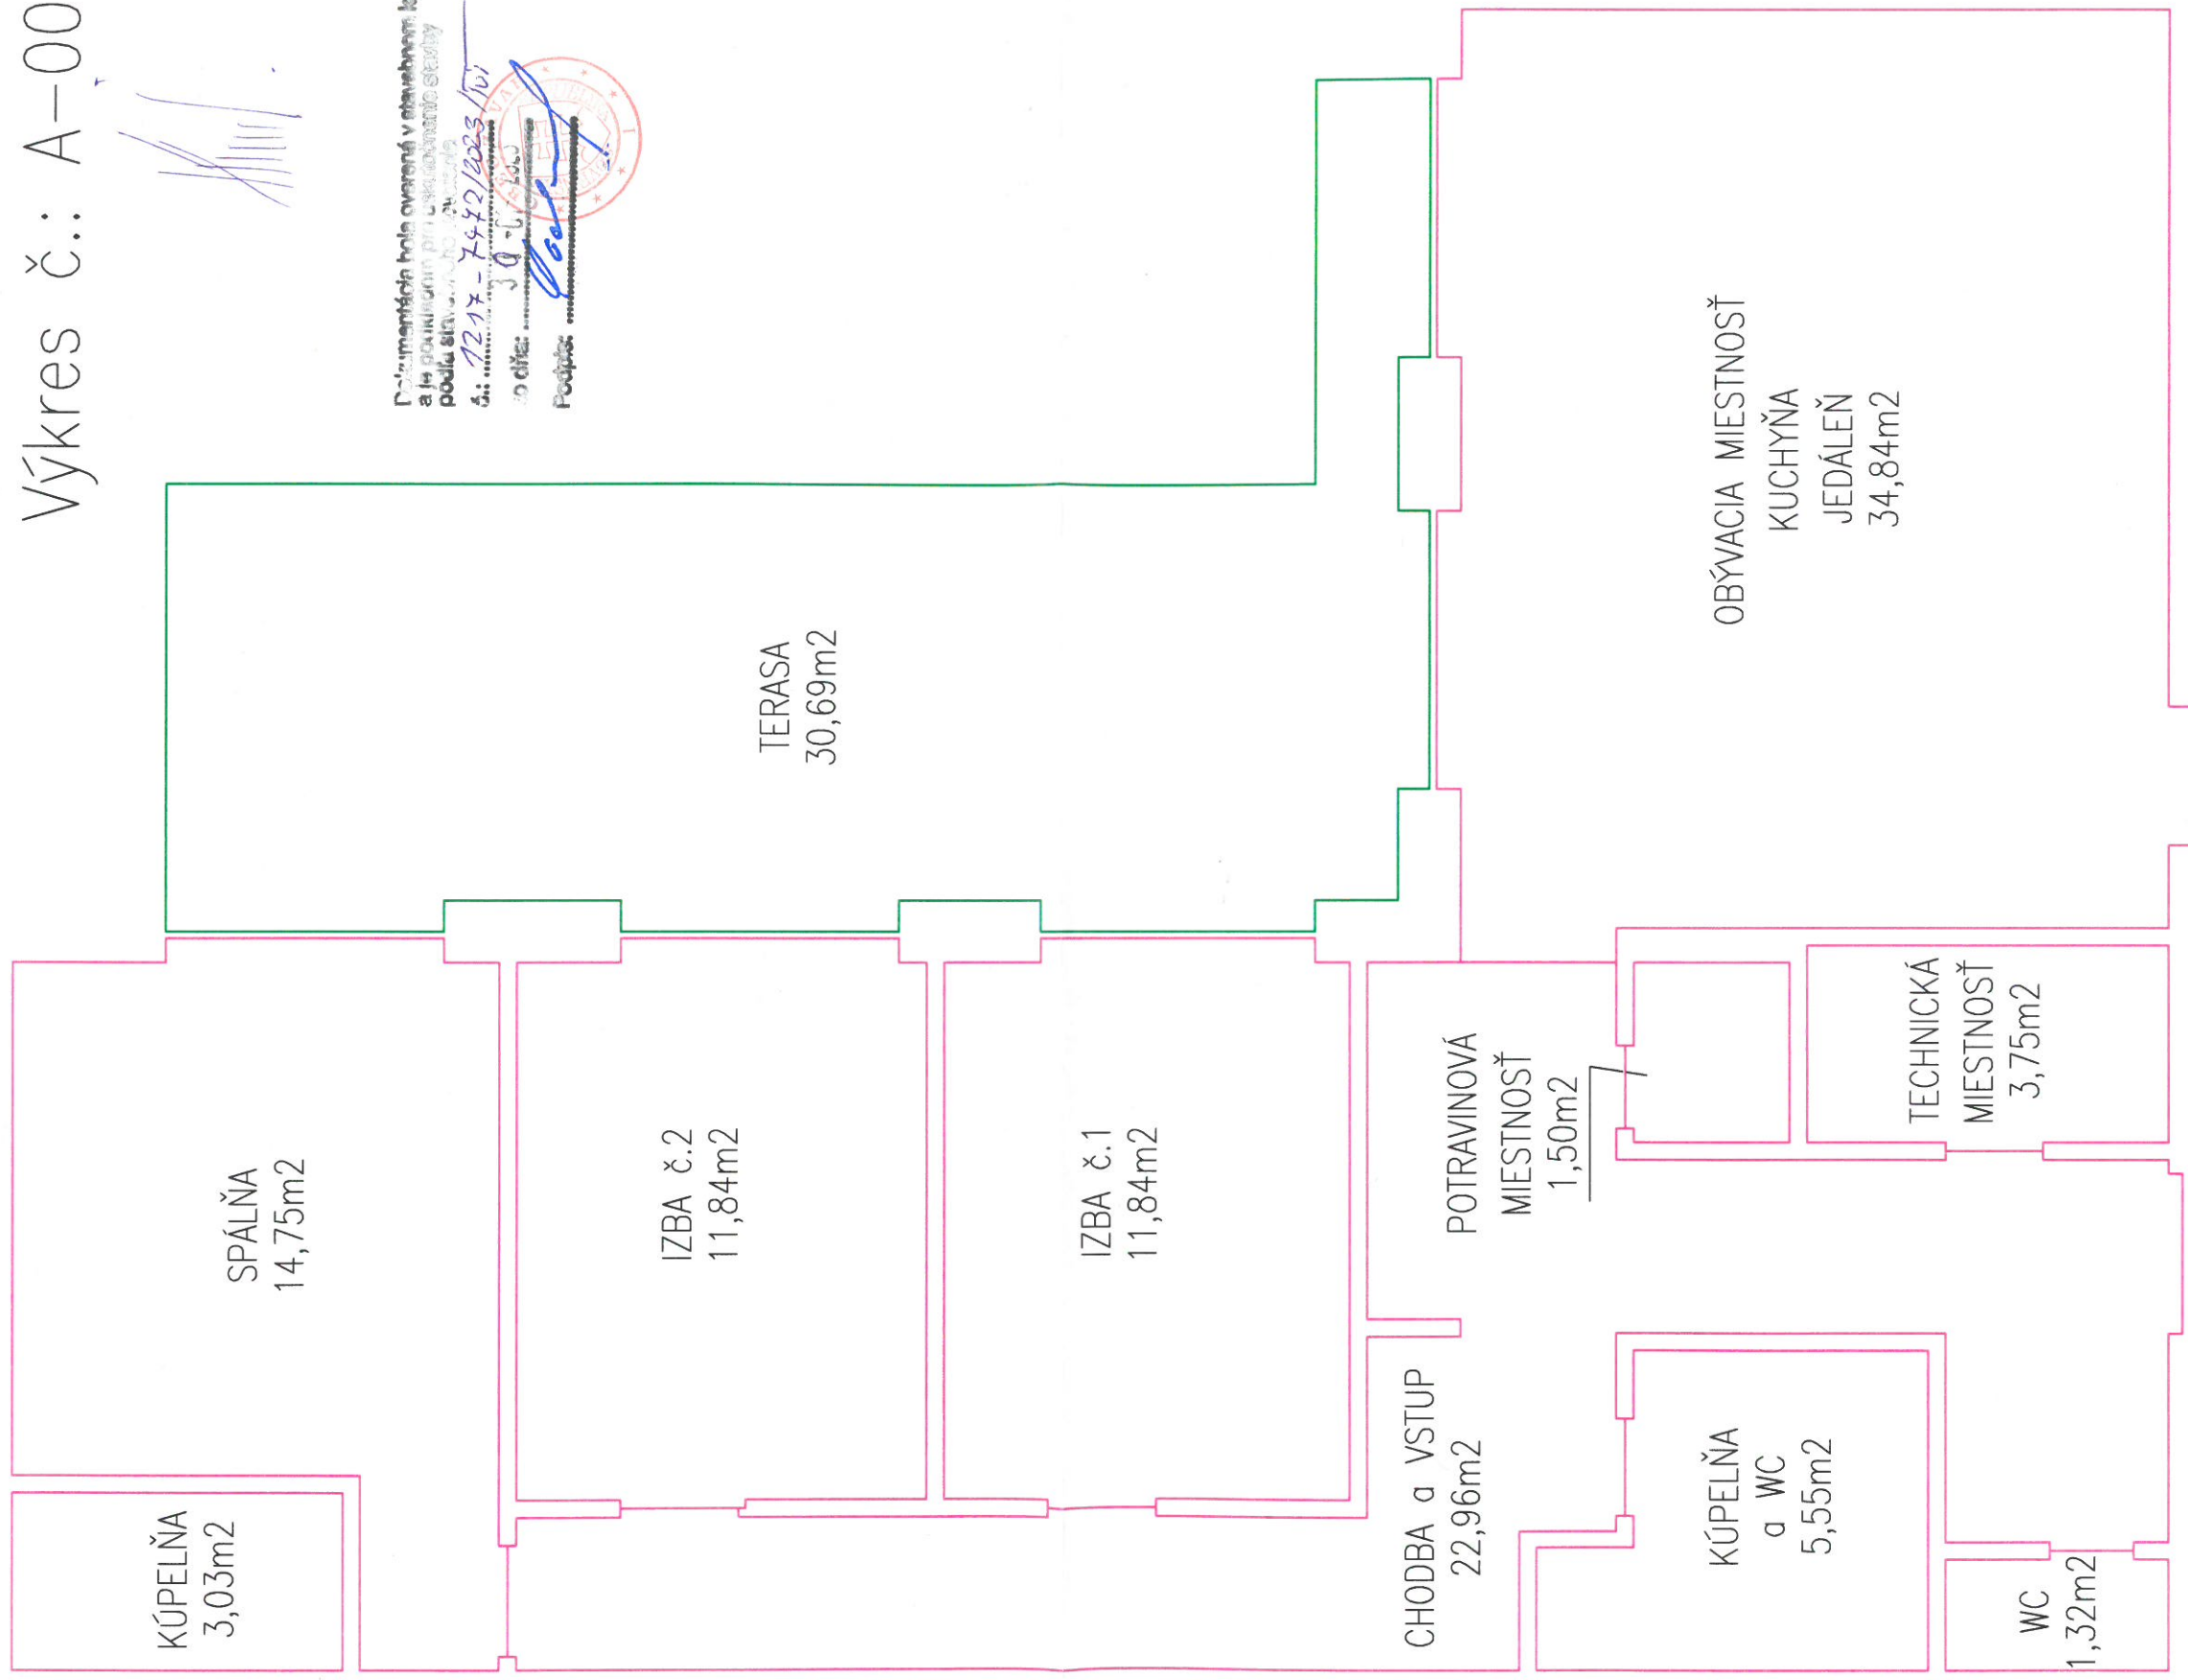

Dokumentácia bola overená v stavebnom katastri
a je považovaná za platnú
podľa stavu k dátumu overenia
č.: 1217-7442/2023/VI
zo dňa: 30.06.2023
Podpis: [Signature]